


Bratčice - vrt PMK 8A
Návrh ochranných pásem vodního zdroje

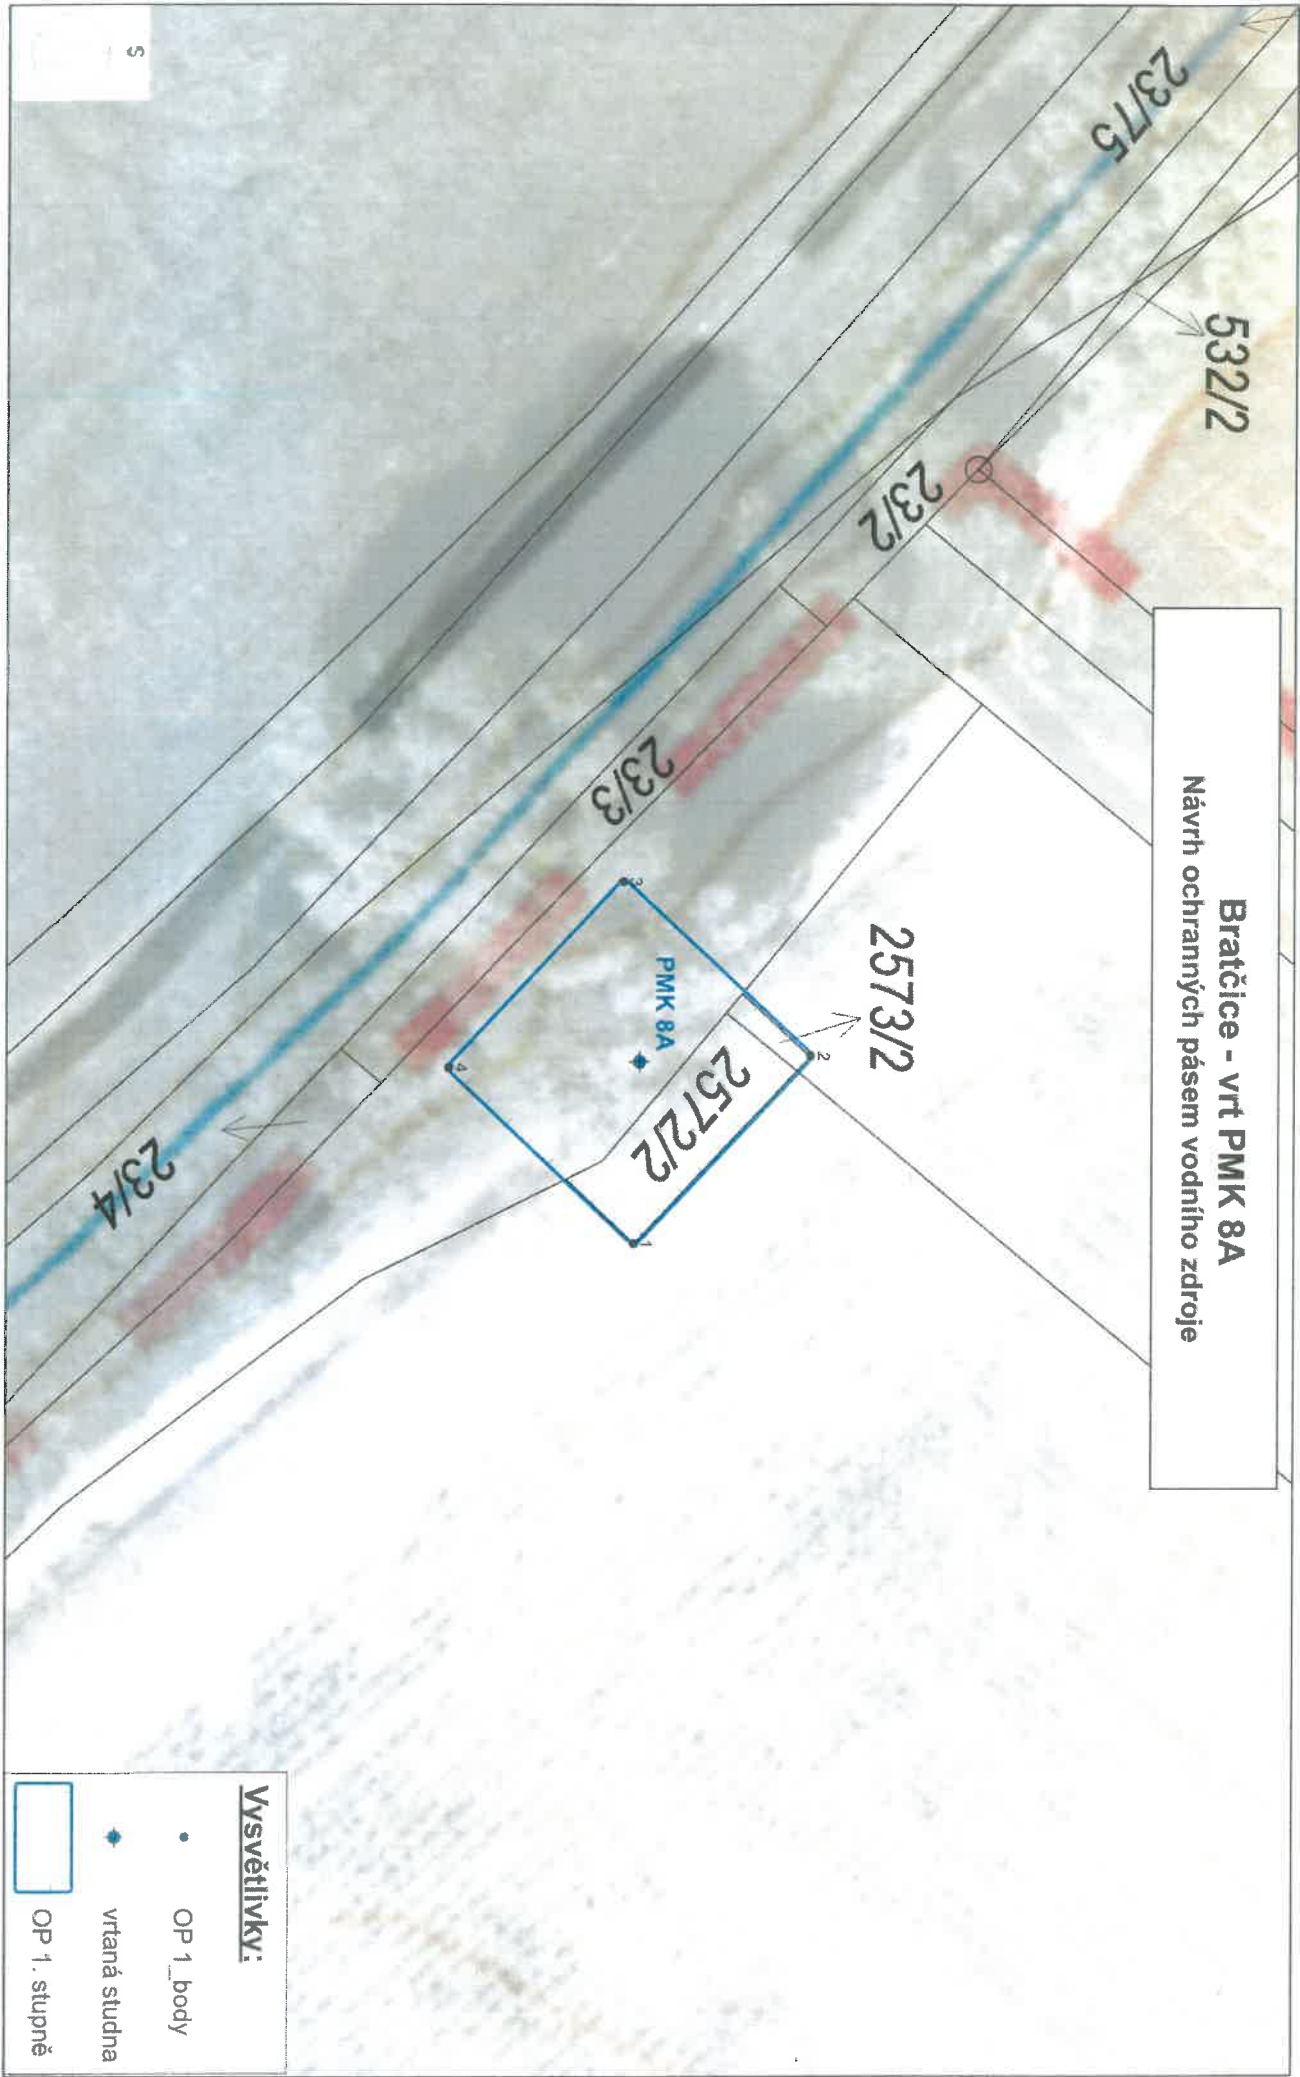

Vysvětlivky:

- OP 1._body
- ♦ vrtaná studna
- OP 1. stupně

1:200