



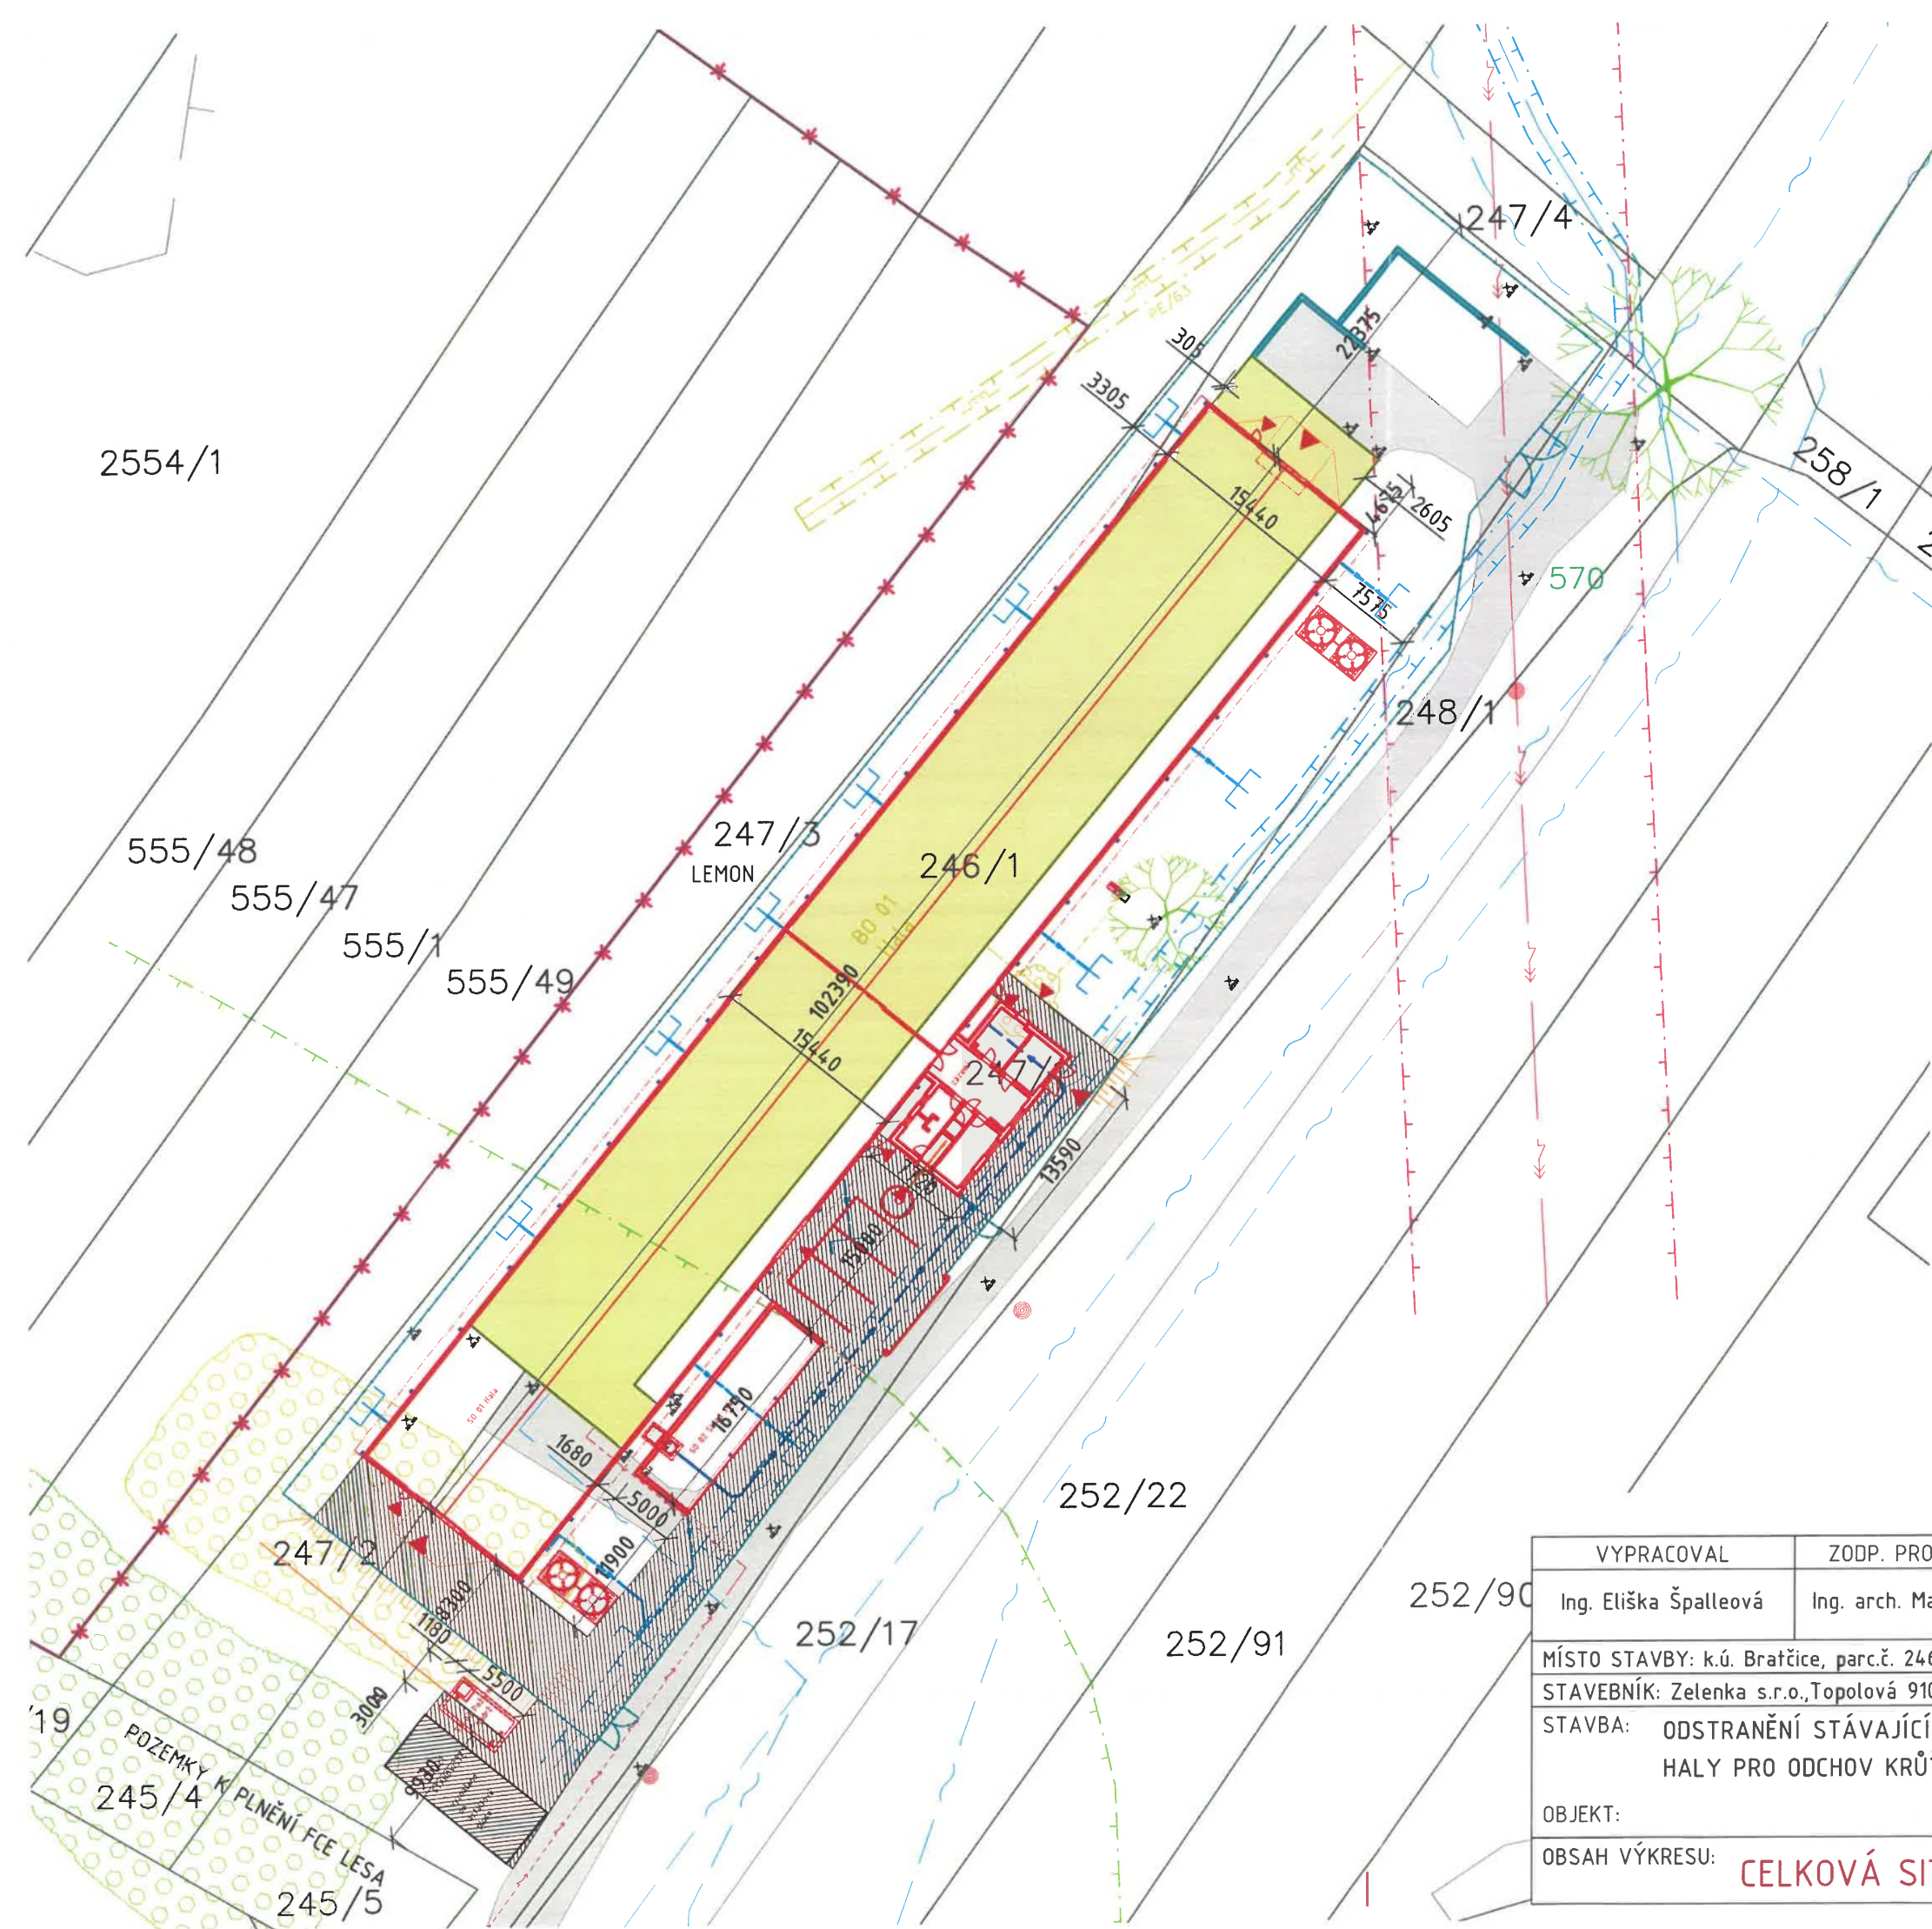

- LEGENDA
- HRANICE ZASTAVĚNÉHO ÚZEMÍ DLE ÚP
  - STÁVAJÍCÍ OBJEKTY
  - ODSTRAŇOVANÉ OBJEKTY
  - NAVRHOVANÉ OBJEKTY
  - STÁVAJÍCÍ KOMUNIKACE
  - NOVÉ ASFALTOVÉ KOMUNIKACE
  - HRANICE PARCEL A ČÍSLA PARCEL
  - HRANICE AREÁLU

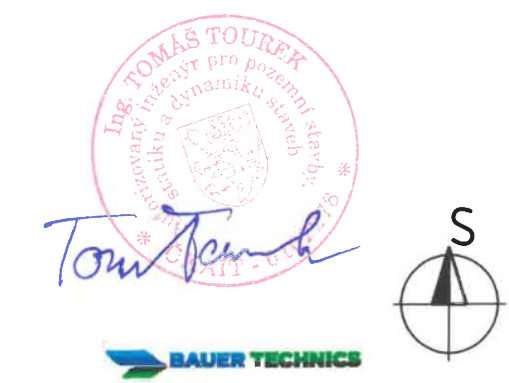

|                                                                                         |                         |                   |   |  |              |
|-----------------------------------------------------------------------------------------|-------------------------|-------------------|---|--|--------------|
| VYPRACOVAL                                                                              | ZODP. PROJEKTANT        | AUTORIZOVAL       | BAUER TECHNICS s.r.o.<br>Vyskočilova 1410/1<br>Michle<br>140 00 Praha 4<br>IČO 070 49 510<br>DIČ CZ07049510 |  | Č. PARÉ<br>1 |
| Ing. Eliška Špalleová                                                                   | Ing. arch. Martin Špale | Ing. Tomáš Tourek |   |  |              |
| MÍSTO STAVBY: k.ú. Bratčice, parc.č. 246/1, 247/1, 247/2 okres Brno-venkov              |                         |                   | STUPEŇ   |  | DUR a DSP    |
| STAVEBNÍK: Zelenka s.r.o., Topolová 910, 667 01 Židlochovice                            |                         |                   | DATUM   |  | 06/2023      |
| STAVBA: ODSTRANĚNÍ STÁVAJÍCÍHO OBJEKTU A NOVOSTAVBA HALY PRO ODCHOV KRŮTAT V BRATČICÍCH |                         |                   | FORMÁT   |  | 420x297      |
| OBJEKT:                                                                                 |                         |                   | ZAK. ČÍSLO                                                                                                  |  |              |
| OBSAH VÝKRESU: CELKOVÁ SITUACE                                                          |                         |                   | MĚŘ. 1:500                                                                                                  |  | Č. VÝKR. C.2 |
|                                                                                         |                         |                   | KÓTY V: MM                                                                                                  |  |              |