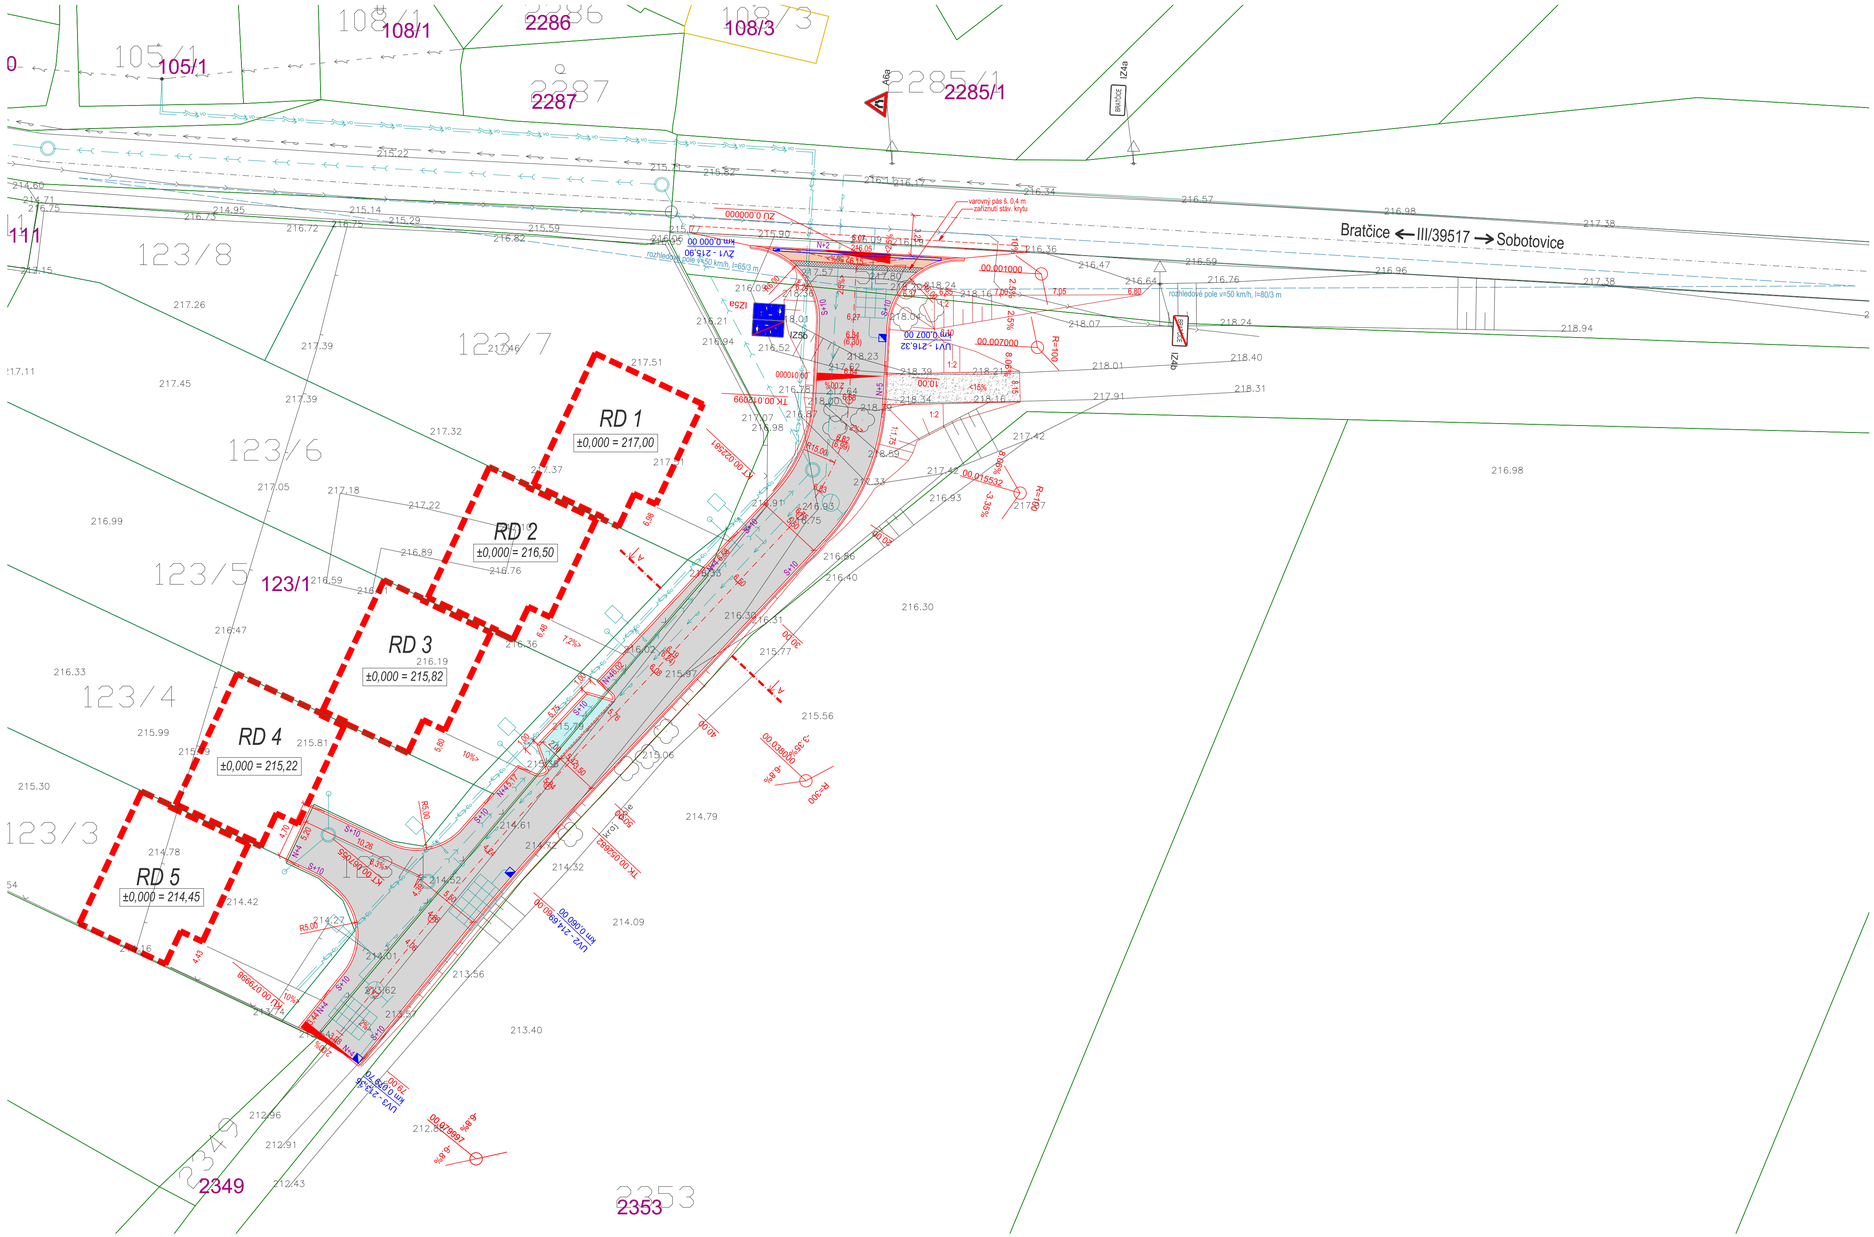

VYTYČOVACÍ BODY:

bod	staničení	Y	X	Z
V	0,000000	605 433,152	1 174 727,526	216,050
V	0,001000	605 433,205	1 174 728,524	216,150
ZZ	0,004220	605 433,375	1 174 731,740	216,231
V	0,007000	605 433,522	1 174 734,516	216,339
KZ	0,009780	605 433,669	1 174 737,292	216,524
ZZ	0,009829	605 433,672	1 174 737,341	216,528
V	0,015532	605 434,363	1 174 742,986	216,825
KZ	0,021235	605 436,940	1 174 748,035	216,797
ZZ	0,032820	605 444,806	1 174 756,537	216,409
V	0,038000	605 448,344	1 174 760,321	216,191
KZ	0,043180	605 451,882	1 174 764,105	215,884
V	0,079997	605 475,939	1 174 791,952	213,380
TT ZÚ	0,000000	605 433,152	1 174 727,526	216,050
TK	0,012099	605 433,792	1 174 739,607	216,685
KT	0,022581	605 437,814	1 174 749,058	216,752
TK	0,052682	605 458,371	1 174 771,045	215,237
KT	0,067055	605 467,802	1 174 781,888	214,260
TT KÚ	0,079998	605 475,939	1 174 791,953	213,380

LEGENDA:

- KOMUNIKACE - VOZOVKA OBYTNÉ ZÓNY S KRYTEM ZE ZÁMKOVÉ DLAŽBY - ŠEDÁ
- PARKOVACÍ STÁNÍ S KRYTEM ZE ZÁMKOVÉ DLAŽBY - ŠEDÁ
- RAMPOVÁ ČÁST VJEZDU DO OBYTNÉ ZÓNY ZÁMKOVÉ DLAŽBY - ČERVENÁ
- NAPOJENÍ STÁVAJÍCÍ CESTY PRO PĚŠÍ - KRYT ZE ŠTĚRKODRTI
- S+10 BETONOVÝ OBRUBNÍK SILNIČNÍ ABO 100/15/25 + PŘEVÝŠENÍ V CM
- N+10 BETONOVÝ OBRUBNÍK NÁJEZDOVÝ ABO 100/15/15N + PŘEVÝŠENÍ V CM
- IZ5a NAVRŽENÉ DOPRAVNÍ ZNAČENÍ
- BRATČICE IZ4a STÁVAJÍCÍ DOPRAVNÍ ZNAČENÍ

STÁVAJÍCÍ INŽENÝRSKÉ SÍTĚ

- KANALIZACE SPLAŠKOVÁ - VÝTLAK
- VODOVOD
- NADZEMNÍ VEDENÍ NN

NAVRHOVANÉ INŽENÝRSKÉ SÍTĚ

- KANALIZACE SPLAŠKOVÁ
- VODOVOD
- PODZEMNÍ VEDENÍ NN
- KABELY VEŘEJNÉHO OSVĚTLENÍ
- VSAKY PRO ODVODNĚNÍ KOMUNIKACE

Souřadný systém: S-JTSK
Výškový systém: Bpv

Vedoucí projektant	Ing. Jiří Matula	MATULA projekt s.r.o. PROJEKCE DOPRAVNÍCH STAVEB Jana Babáka 11, 621 00 BRNO tel.: 541 235 048 email: matulova@matula.biz
Zodpovědný projektant	Ing. Radka Matulová	
Vypracoval	Ing. Radka Matulová	
Investor	TECHPRO, spol. s r.o., Masná 403/110, Brno	

Novostavba 5 RD Bratčice, p.č. 123/1, 123/3-7	Formát	8 A4
	Datum	04/2022
	Stupeň	DVSP
SO 06 - KOMUNIKACE	Měřítko	1:250
	č. výkresu	č. sady
SITUACE	02	