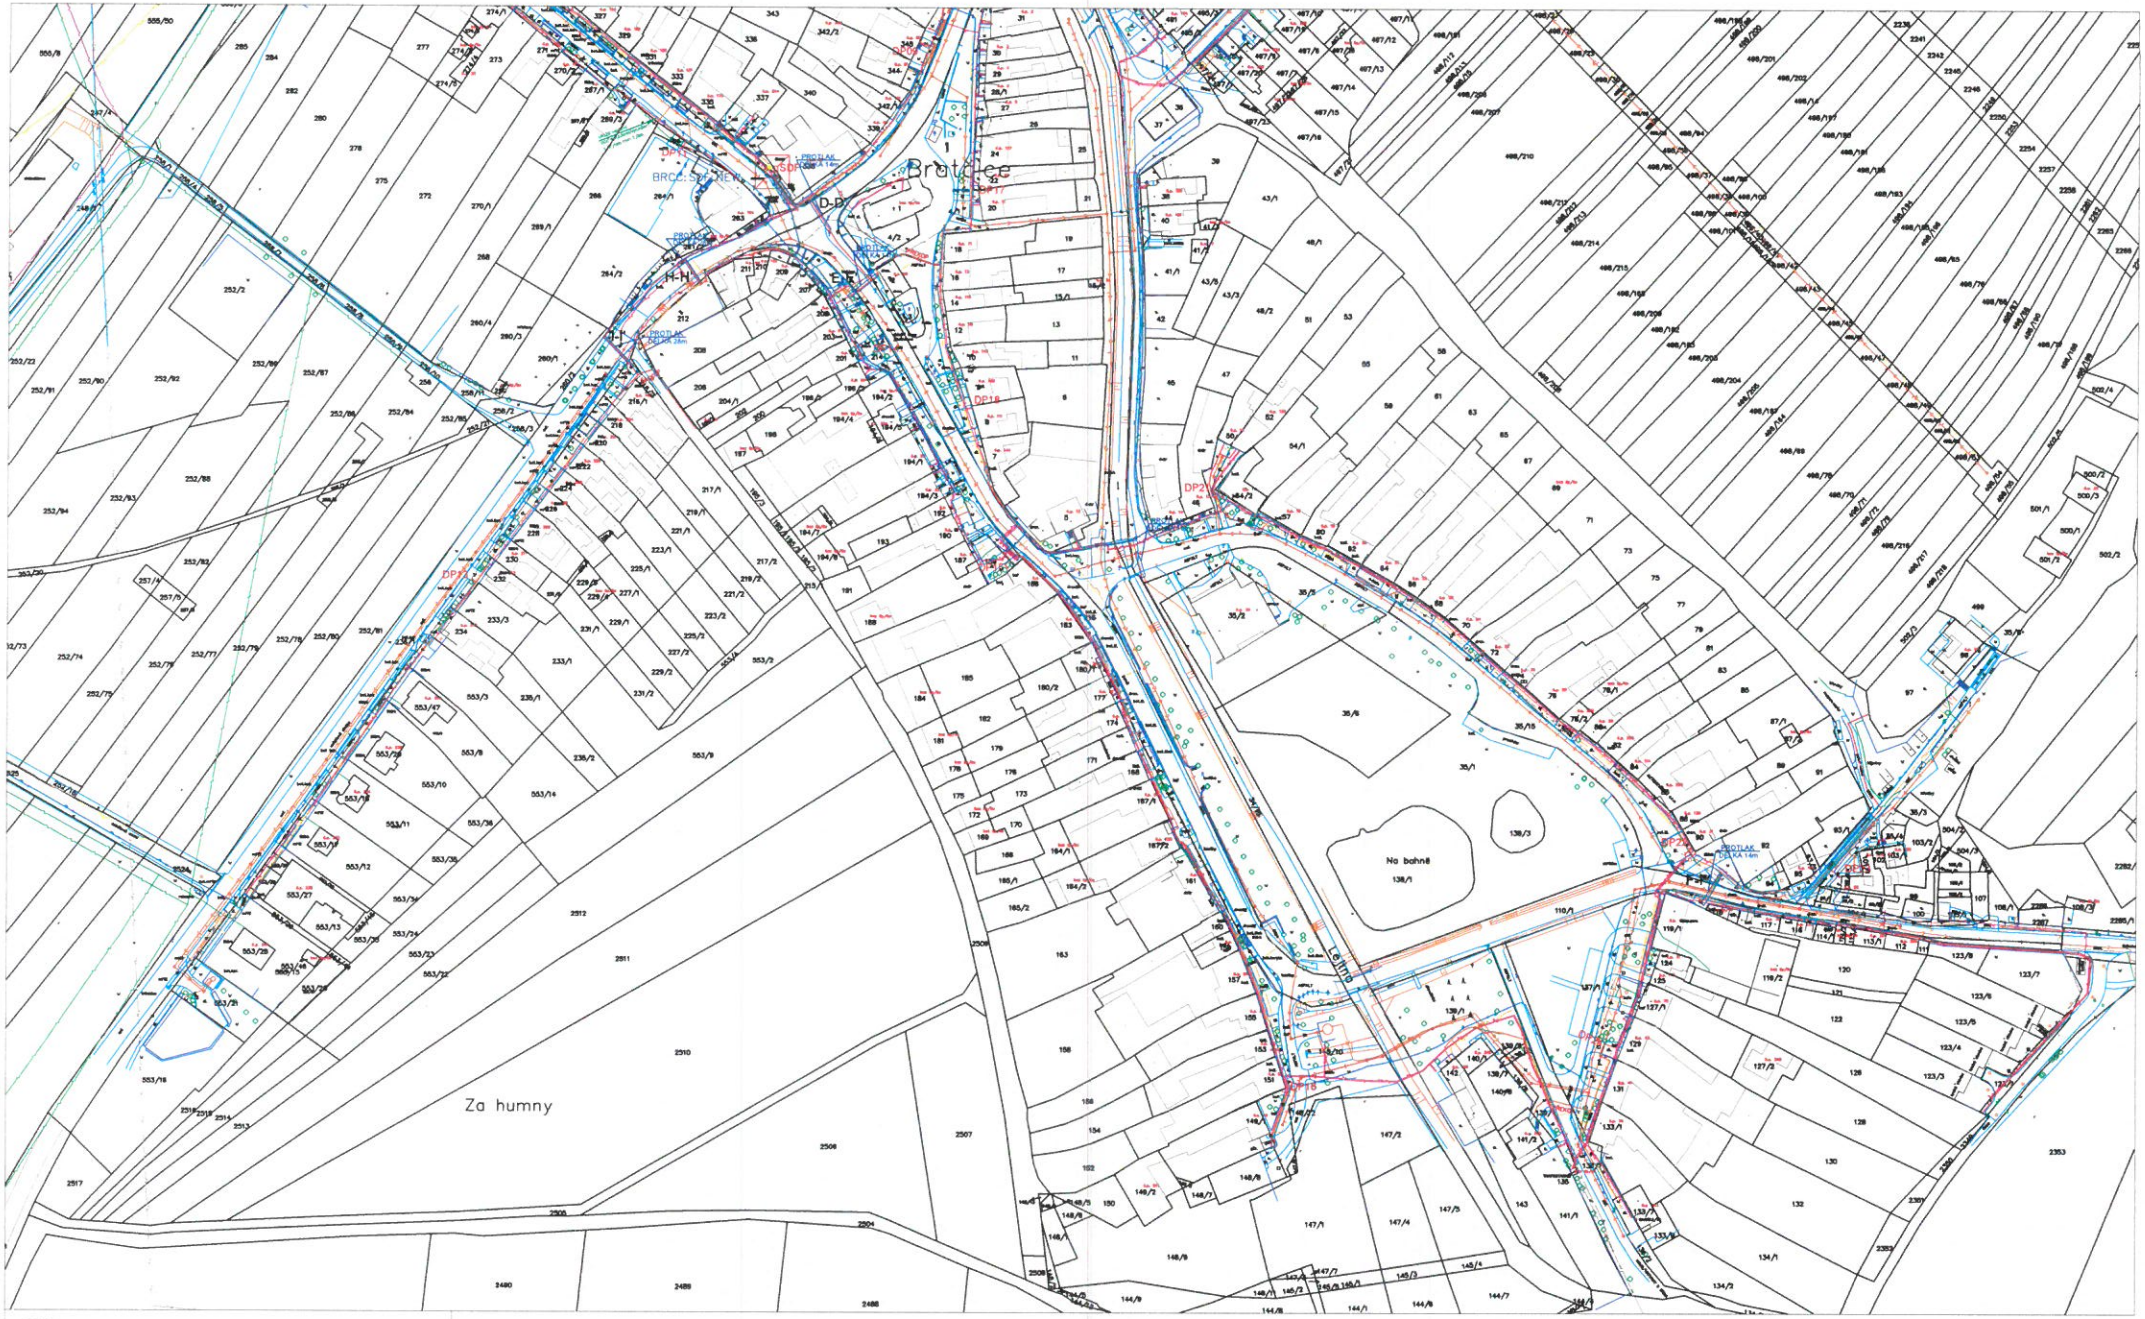

LEGENDA:

- NOVÁ TRASA TELEKOMUNIKAČNÍHO VEDENÍ (CETIN a.s.)
- REKONSTRUKCE TELEKOMUNIKAČNÍHO VEDENÍ (CETIN a.s.)
- NOVÝ TECHNOLOGICKÝ MIZNÁVOŽ 1.000 x 500 x 350 mm (CETIN a.s.)
- 814/1 PARCELNÍ ČÍSLO
- HRANICE PARCEL
- POLOMĚRY
- VYUŽITÍ STÁVAJÍCÍHO KOMUNIKAČNÍHO VEDENÍ (CETIN a.s.)
- KOMUNIKAČNÍ VEDENÍ (CETIN a.s.)
- VODOMĚRNÝ ŘAD (Vodovodyo Bratčice, s.r.o.)
- ELEKTRICKÉ VEDENÍ-VN (ČEZ,a.s.)
- ELEKTRICKÉ VEDENÍ-NN ZEMNÍ (ČEZ,a.s.)
- ELEKTRICKÉ VEDENÍ-NN NADZEMNÍ (ČEZ,a.s.)
- KANALIZACE (j.a. SOTAPRO)
- VEŘEJNÉ OSVĚTLENÍ-ZEMNÍ-AUTRO VYTČTU (obec Bratčice)
- PLYNOVOD-STL (Stemat s.r.o.)
- KABEL-OPTICKÁ SÍŤ (BETAGNI s.r.o.)
- KANALIZAČNÍ ODBOČKA-nezaměřený průběh

POLOHOPIS VŠECH STÁVAJÍCÍCH INŽENÝRSKÝCH SÍTÍ JE VYCHOZÍ PRO ZAHJAŘOVÁ PODKLADŮ JEJICH VLASTNÍKŮ A SPRÁVCŮ. PŘED ZAHÁJENÍM STAVBY JE NUTNÉ PŘESNOU POLOHU VEDENÍ VYTŘÍT.

Ing. Miroslav Lob

Digitálně podepsal Ing. Miroslav Lob
Datum: 2025.08.13 13:49:17 +02'00'

KLAD LISTŮ:

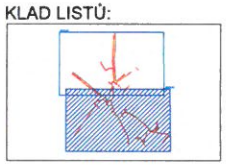

ZODPOVĚDNÝ PROJEKTANT:	Ing. Miroslav Lob, ČKAIT: 1002419	Enlytech ENLYTECH s.r.o. Lidická 700/13, Brno 602 00 IČO:05449609
KONTROLOVAL:	Ing. Petr Kominek	
VYPRACOVAL:	Bc. Iveta Křížová	
Obec:	Bratčice	
Katastrální území:	Bratčice [609581]	
INVESTOR: CETIN, a.s., Českomoravská 2510/19, Libeň, 190 00 Praha 9		Formát: A1
AKCE:	11816-158802-FTTH_M_RD309_BRBRNE_Bratčice_OK	Stupeň: DPZ
		Datum: 07/2024
VÝKRES:	Koordinační situační výkres	MĚŘÍTKO: 1:1000
		Číslo výkresu: C.3-02