


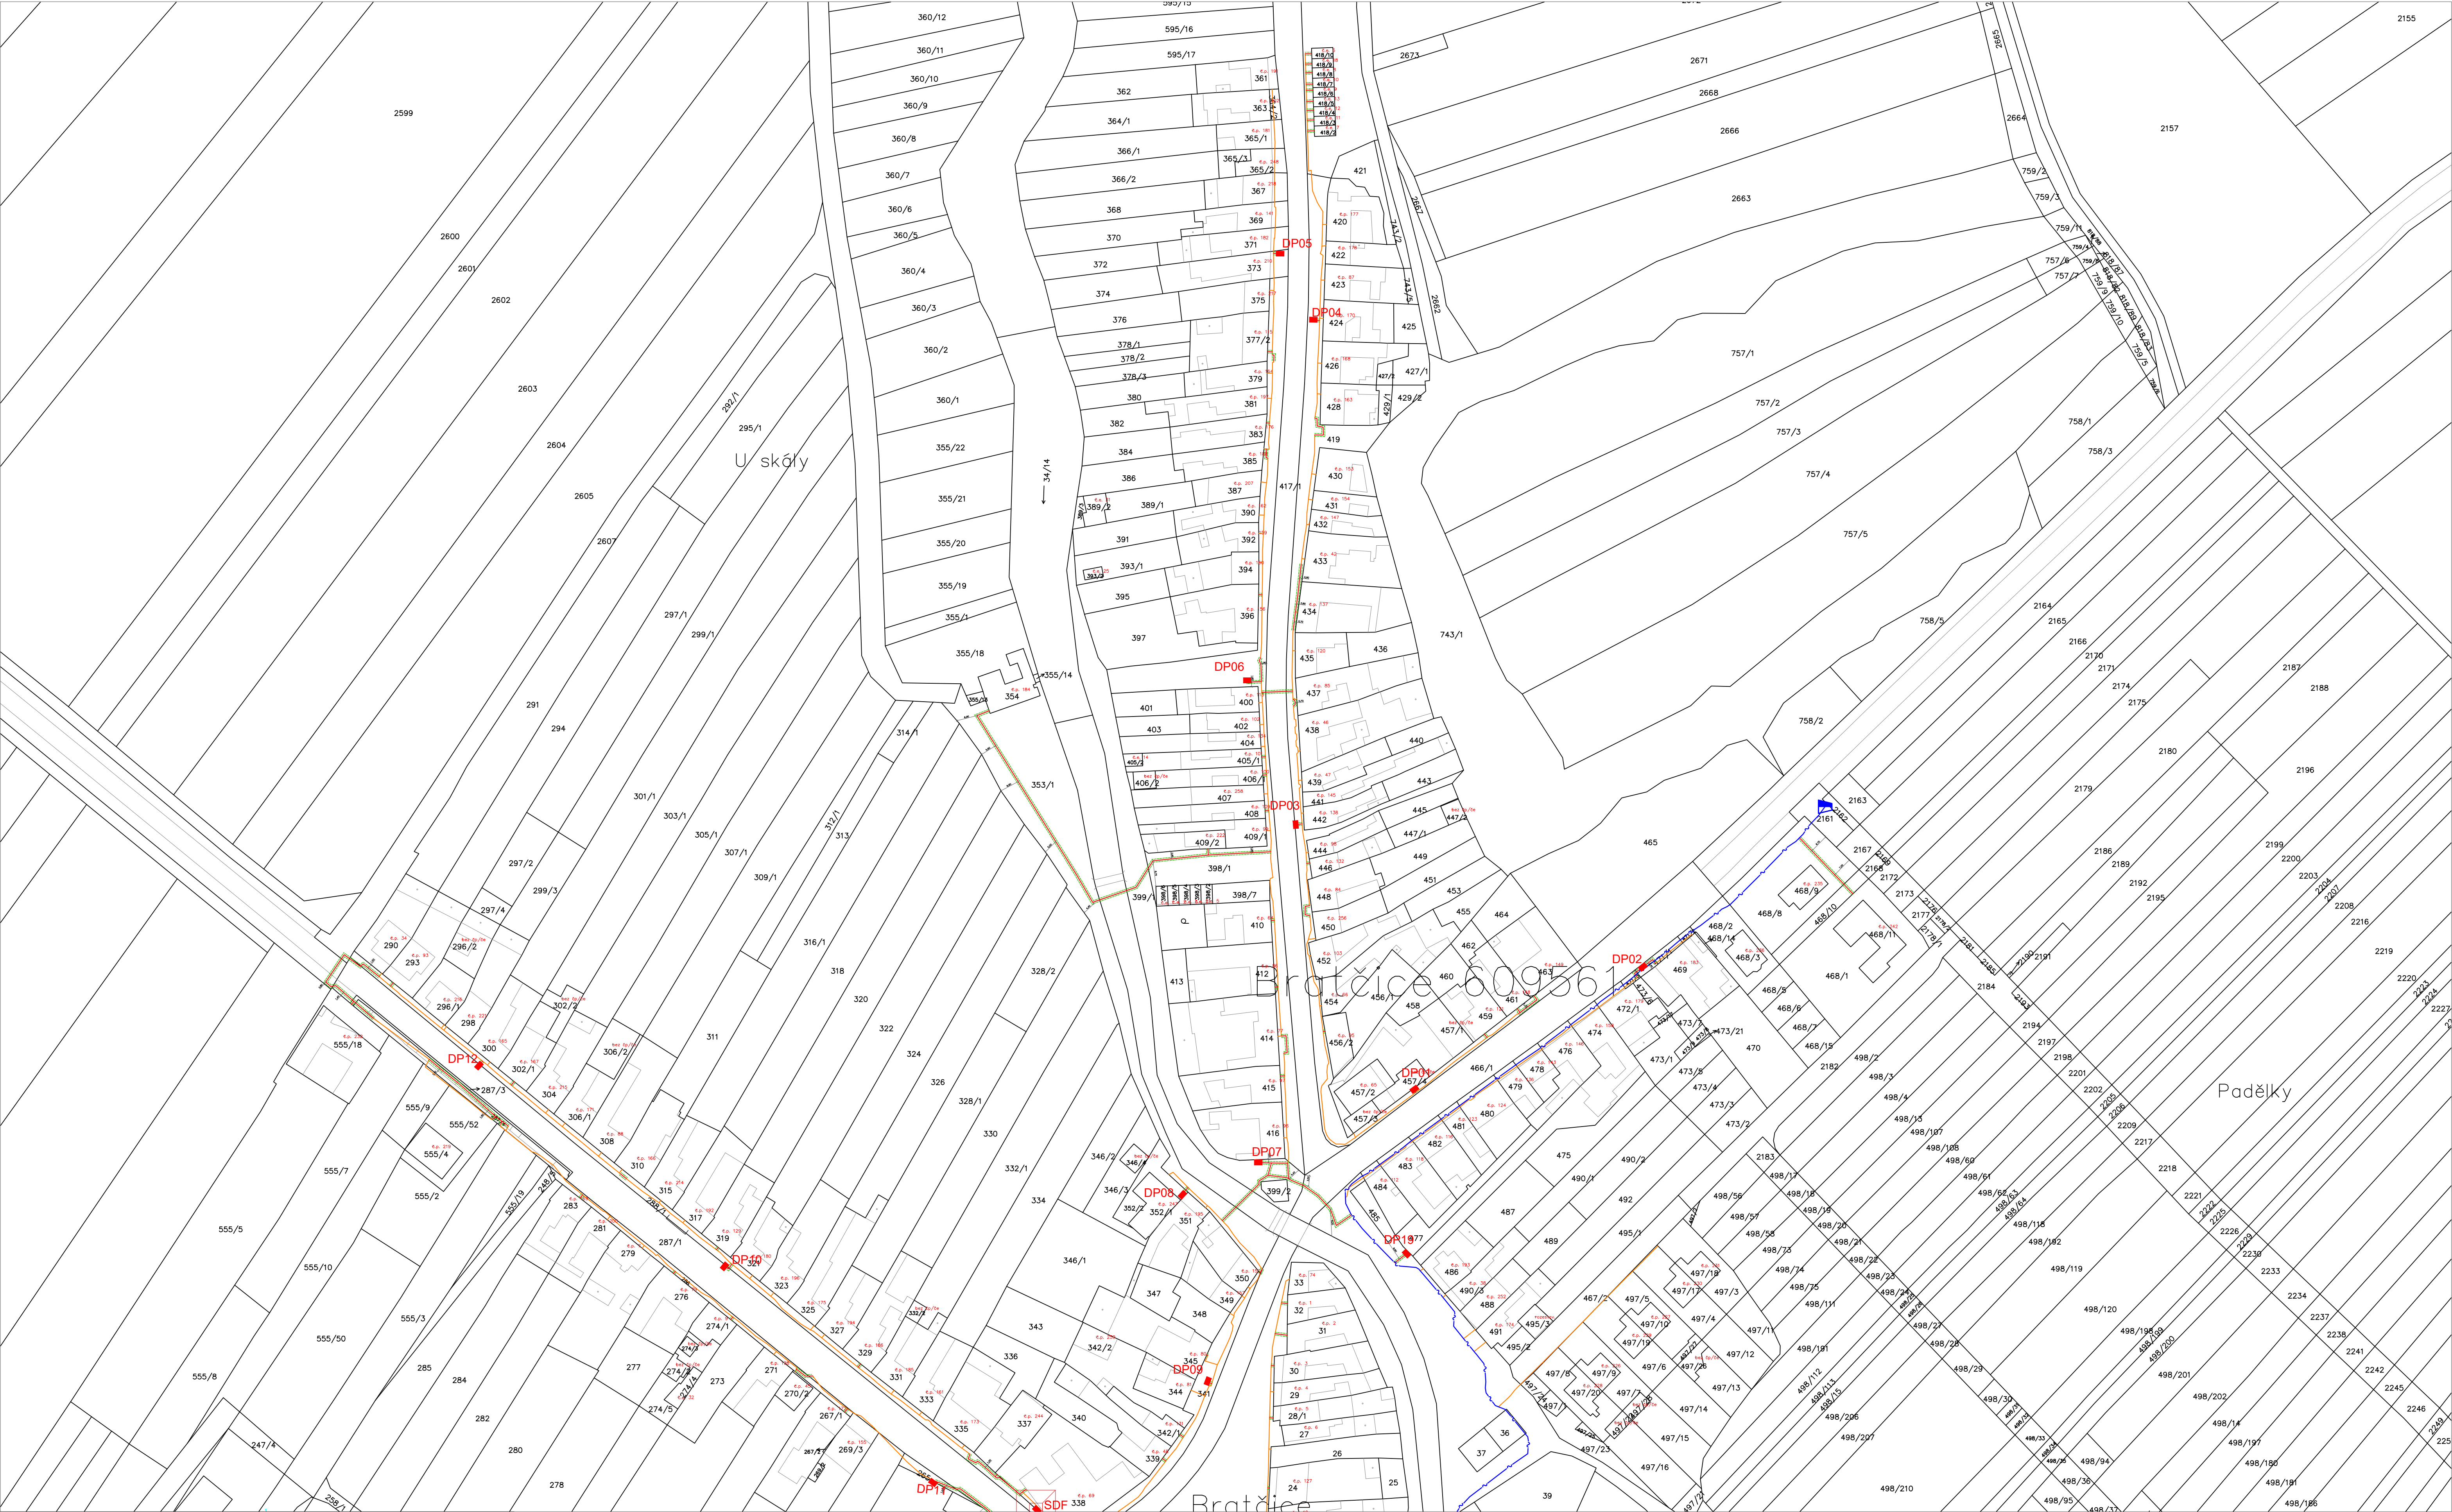

LEGENDA:

NOVÁ TRASA TELEKOMUNIKAČNÍHO VEDENÍ (CETIN a.s.)

REKONSTRUKCE TELEKOMUNIKAČNÍHO VEDENÍ (CETIN a.s.)

NOVÝ TECHNOLOGICKÝ ROZVADĚČ
1300 x 550 x 350 mm (CETIN a.s.)

PROTLAK
PARCELNÍ ČÍSLO
HRANICE PARCEL

VYUŽITÍ STÁVAJÍCÍHO KOMUNIKAČNÍHO VEDENÍ (CETIN)


OCHRANNÉ PÁSMO

916/1

Ing.
Miroslav
Lob

Digitálně podepsal
Ing. Miroslav Lob
Datum: 2025.07.31
13:55:58 +02'00'

KLAD LISTŮ:

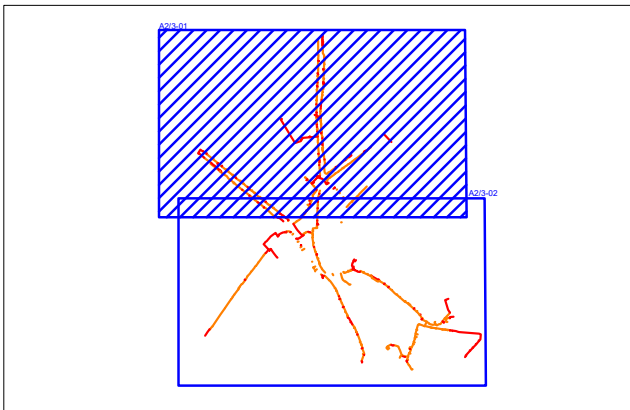

ZODPOVĚDNÝ PROJEKTANT:		Ing. Miroslav Lob, ČKAIT: 1002419	
KONTROLOVAL:		Ing. Petr Komínek	
VYPRACOVAL:		Bc. Iveta Křížová	
Obec:	Bratčice		
Katastrální území:	Bratčice [609561]		
INVESTOR: CETIN, a.s., Českomoravská 2510/19, Libeň, 190 00 Praha 9		Formát	A1
AKCE: 11010-150032 FTTH_M_RD350_BRBRNS_Bratčice_OK		Stupeň	DPZ
VÝKRES:		Datum	07/2024
Katastrální situační výkres		Měřítko 1:1000	Číslo výkresu C.2-01