


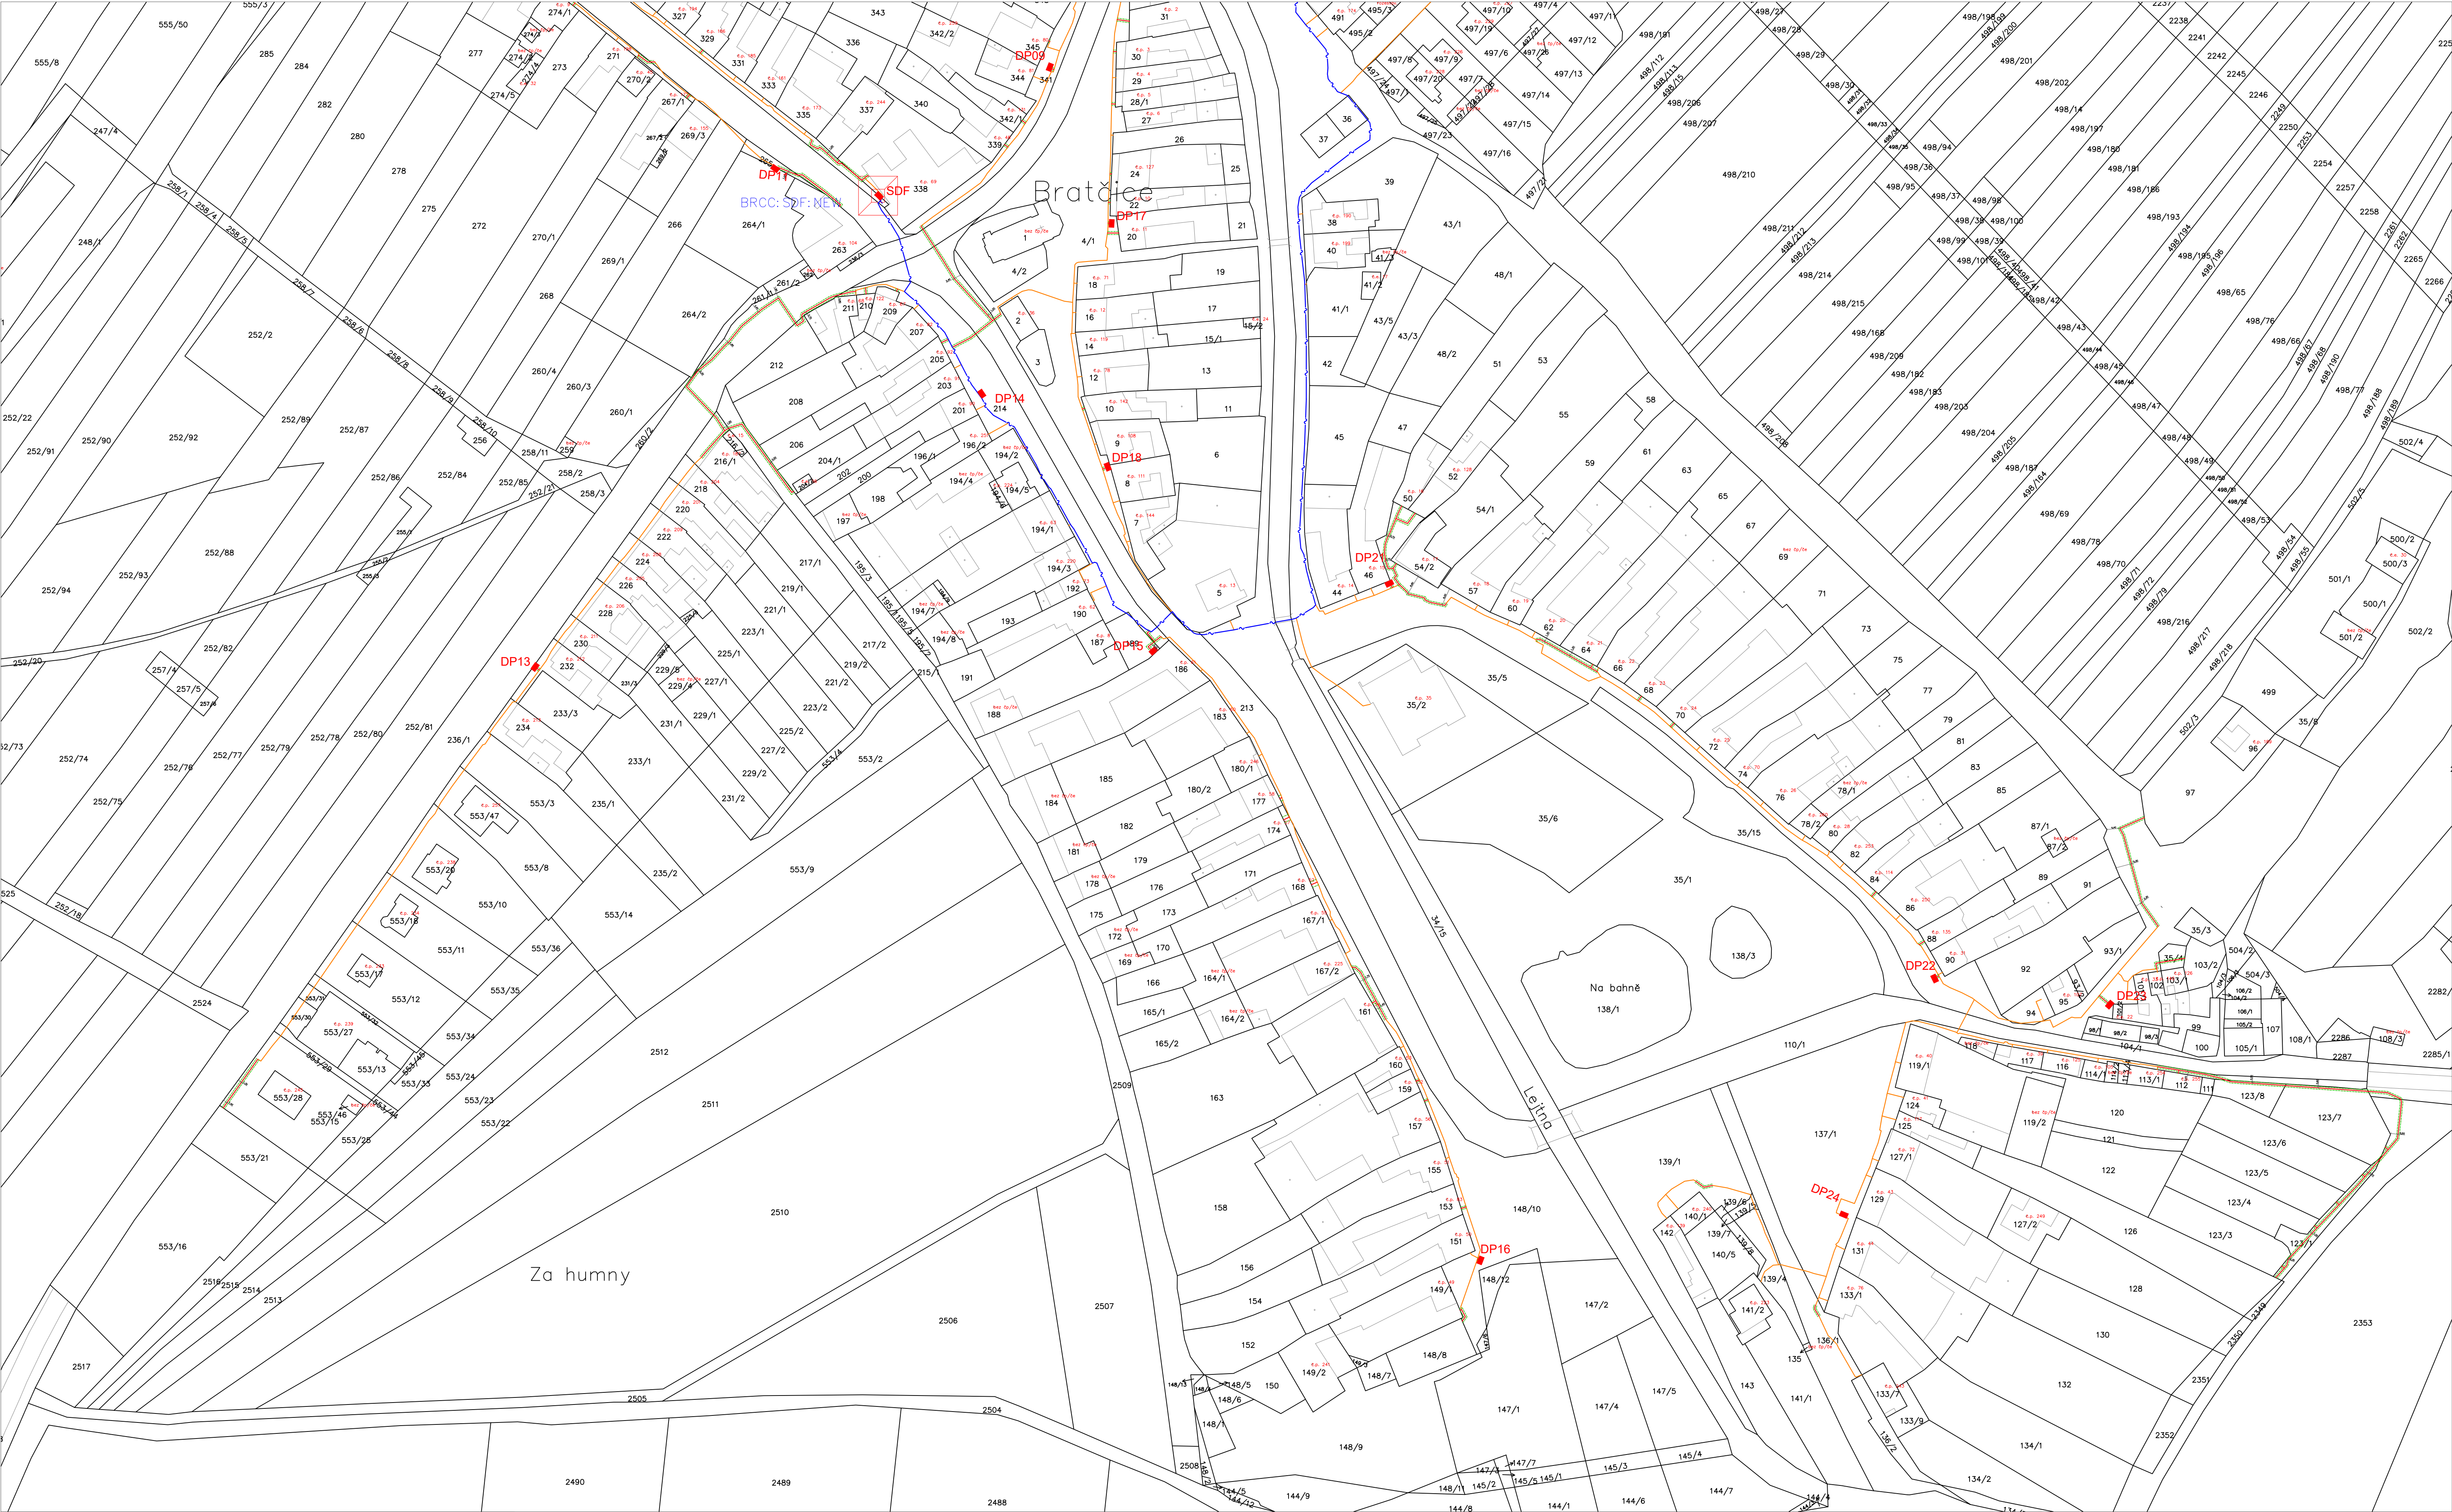

LEGENDA:

NOVÁ TRASA TELEKOMUNIKAČNÍHO VEDENÍ (ČETIN a.s.)

REKONSTRUKCE TELEKOMUNIKAČNÍHO VEDENÍ (ČETIN a.s.)

NOVÝ TECHNOLOGICKÝ ROZVADEČ
1300 x 550 x 350 mm (ČETIN a.s.)

PROTLAK
916/1

PARCELNÍ ČÍSLO

HRANICE PARCEL


VYUŽITÍ STÁVAJÍCÍHO KOMUNIKAČNÍHO VEDENÍ (ČETIN)

OCHRANNÉ PÁSMO

Ing.
Miroslav
Lob

Digitálně podepsal
Ing. Miroslav Lob
Datum: 2025.07.31
13:57:21 +02'00'

KLAD LISTŮ:

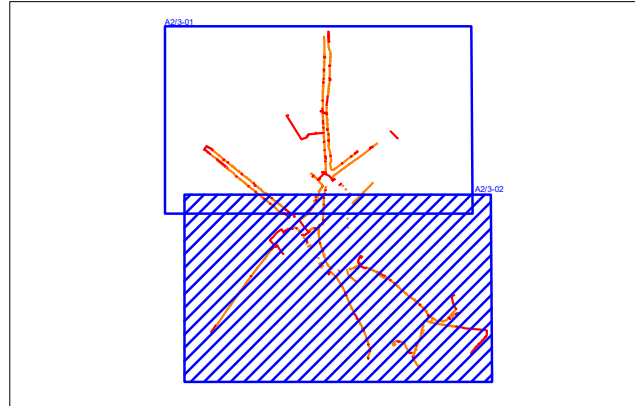

ZODPOVĚDNÝ PROJEKTANT:		Ing. Miroslav Lob, ČKAIT: 1002419			
KONTROLOVAL:		Ing. Petr Kominěk			
VYPRACOVAL:		Bc. Iveta Klížová			
Obec:	Bratčice				
Katastrální území:	Bratčice [009561]				
INVESTOR: CETIN, a.s., Českomoravská 2510/19, Libeň, 190 00 Praha 9				Formát	A1
AKCE:	11010-150032 FTTH_M_RD350_BRBRN6_Bratčice_OK			Stupeň	DPZ
				Datum	07/2024
VÝKRES:	Katastrální situační výkres			Měřítko 1:1000	Číslo výkresu C.2-02