


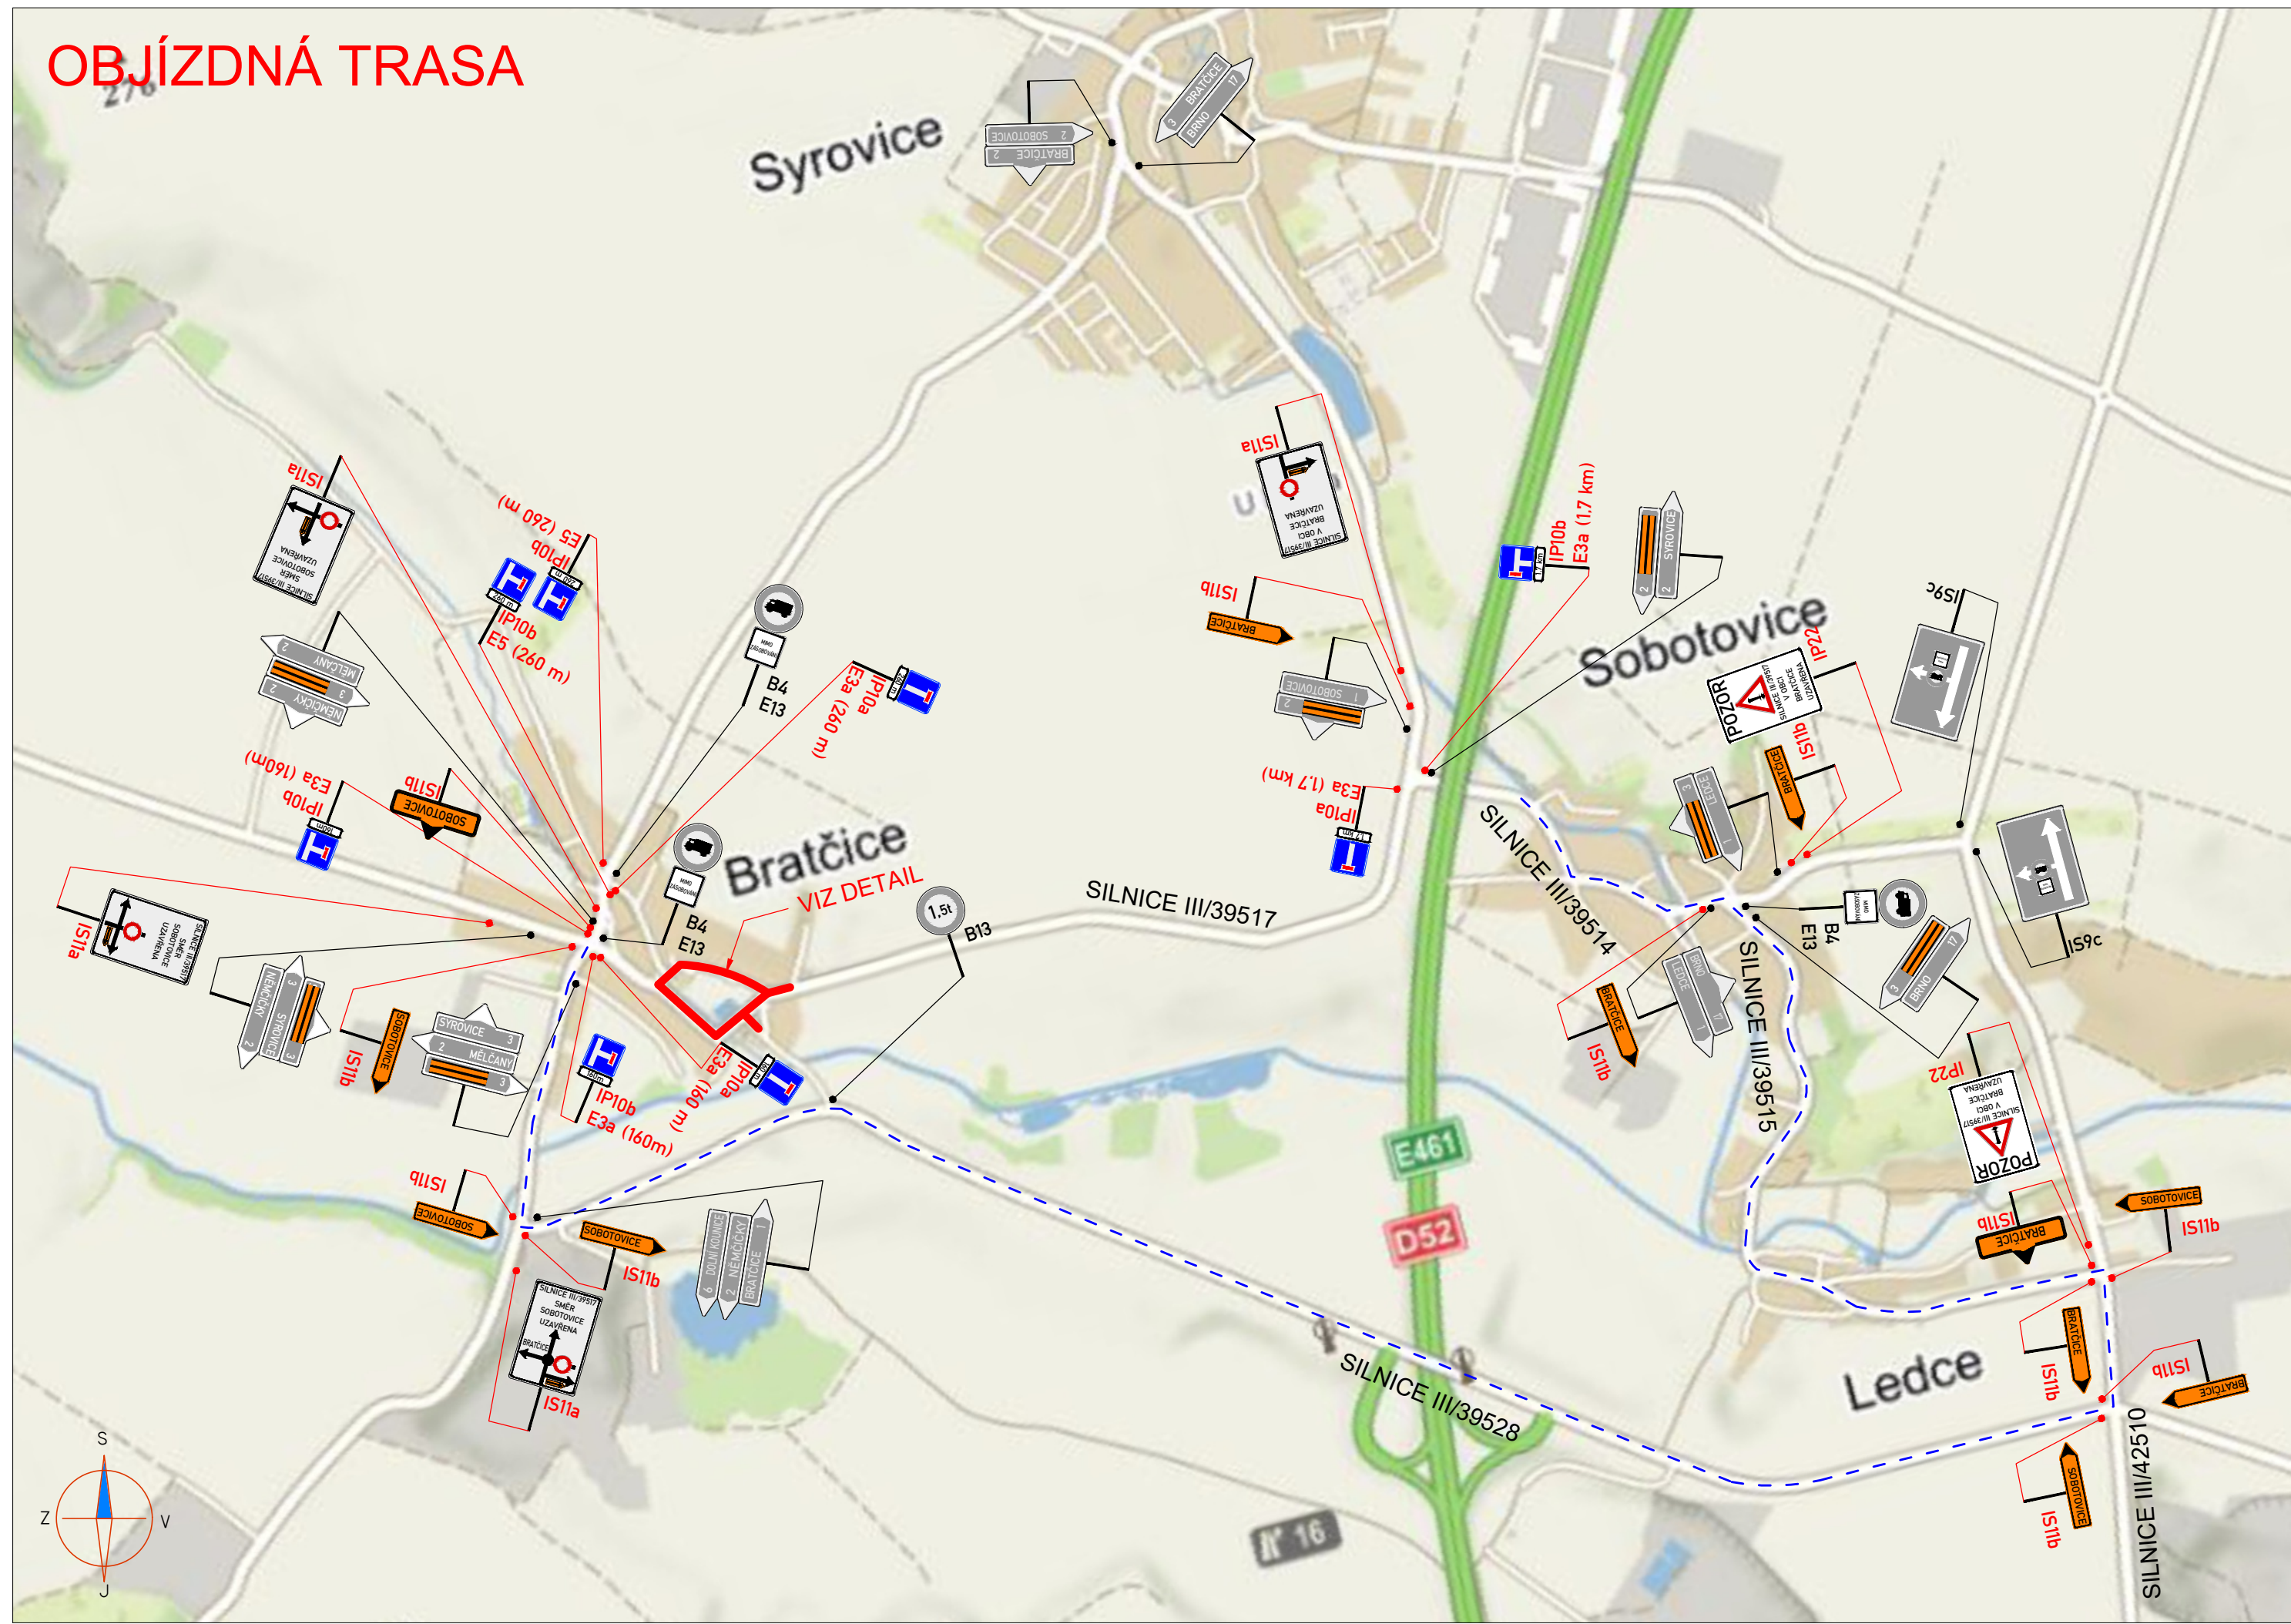

LEGENDA:

**A15** PŘECHODNÉ DOPRAVNÍ ZNAČENÍ

**IP4** STÁVAJÍCÍ DOPRAVNÍ ZNAČENÍ

**IP4** STÁVAJÍCÍ DOPRAVNÍ ZNAČENÍ DOČASNĚ ZRUŠENÉ

 KONÁNÍ AKCE (HASIČSKÉ ZÁVODY)

 OBJÍZDNÁ TRASA

POZNÁMKA:
- Umístění přechodného dopravního značení dle TP č. 66 (Zásady pro označování pracovních míst na pozemních komunikacích)
- Přechodné DZ B28 bude osazeno 7 dní před začátkem stavby a v den stavby odstraněno.

TEXTY NA DZ:

**IS11a**

**IS11a**

**IS11a**

**IS11a**


**IP22**

**IP22**

**IZ8a**

ZNAKOM s.r.o. — OLOMOUCKÁ 1177/178, 627 00 BRNO, TEL. 602 593 383, ZNAKOM@ZNAKOM.CZ

Vypracoval: **Štěpán REZNIK**

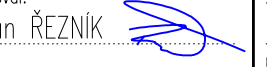podpis: 

Technická kontrola: 

podpis: 

Zodpovědný projektant: **Petr BEDNAR**

podpis: 

Vedoucí projektant: **Petr BEDNAR**

podpis: 


ZNAKOM s.r.o., OLOMOUCKÁ 178, 627 00 BRNO

Místo: BRATČICE

Silnice: III/39517; MÍSTNÍ KOMUNIKACE

Staničení úseku: KM 0,153 – KM 0,551

Akce: BRATČICE - UZAVÍRKA KOMUNIKACE III. TŘÍDY

Obsah: PŘECHODNÉ DOPRAVNÍ ZNAČENÍ

Číslo zak.: 26211002

Formát: 297x1170

Datum: 6/2026

Číslo přílohy: 1