


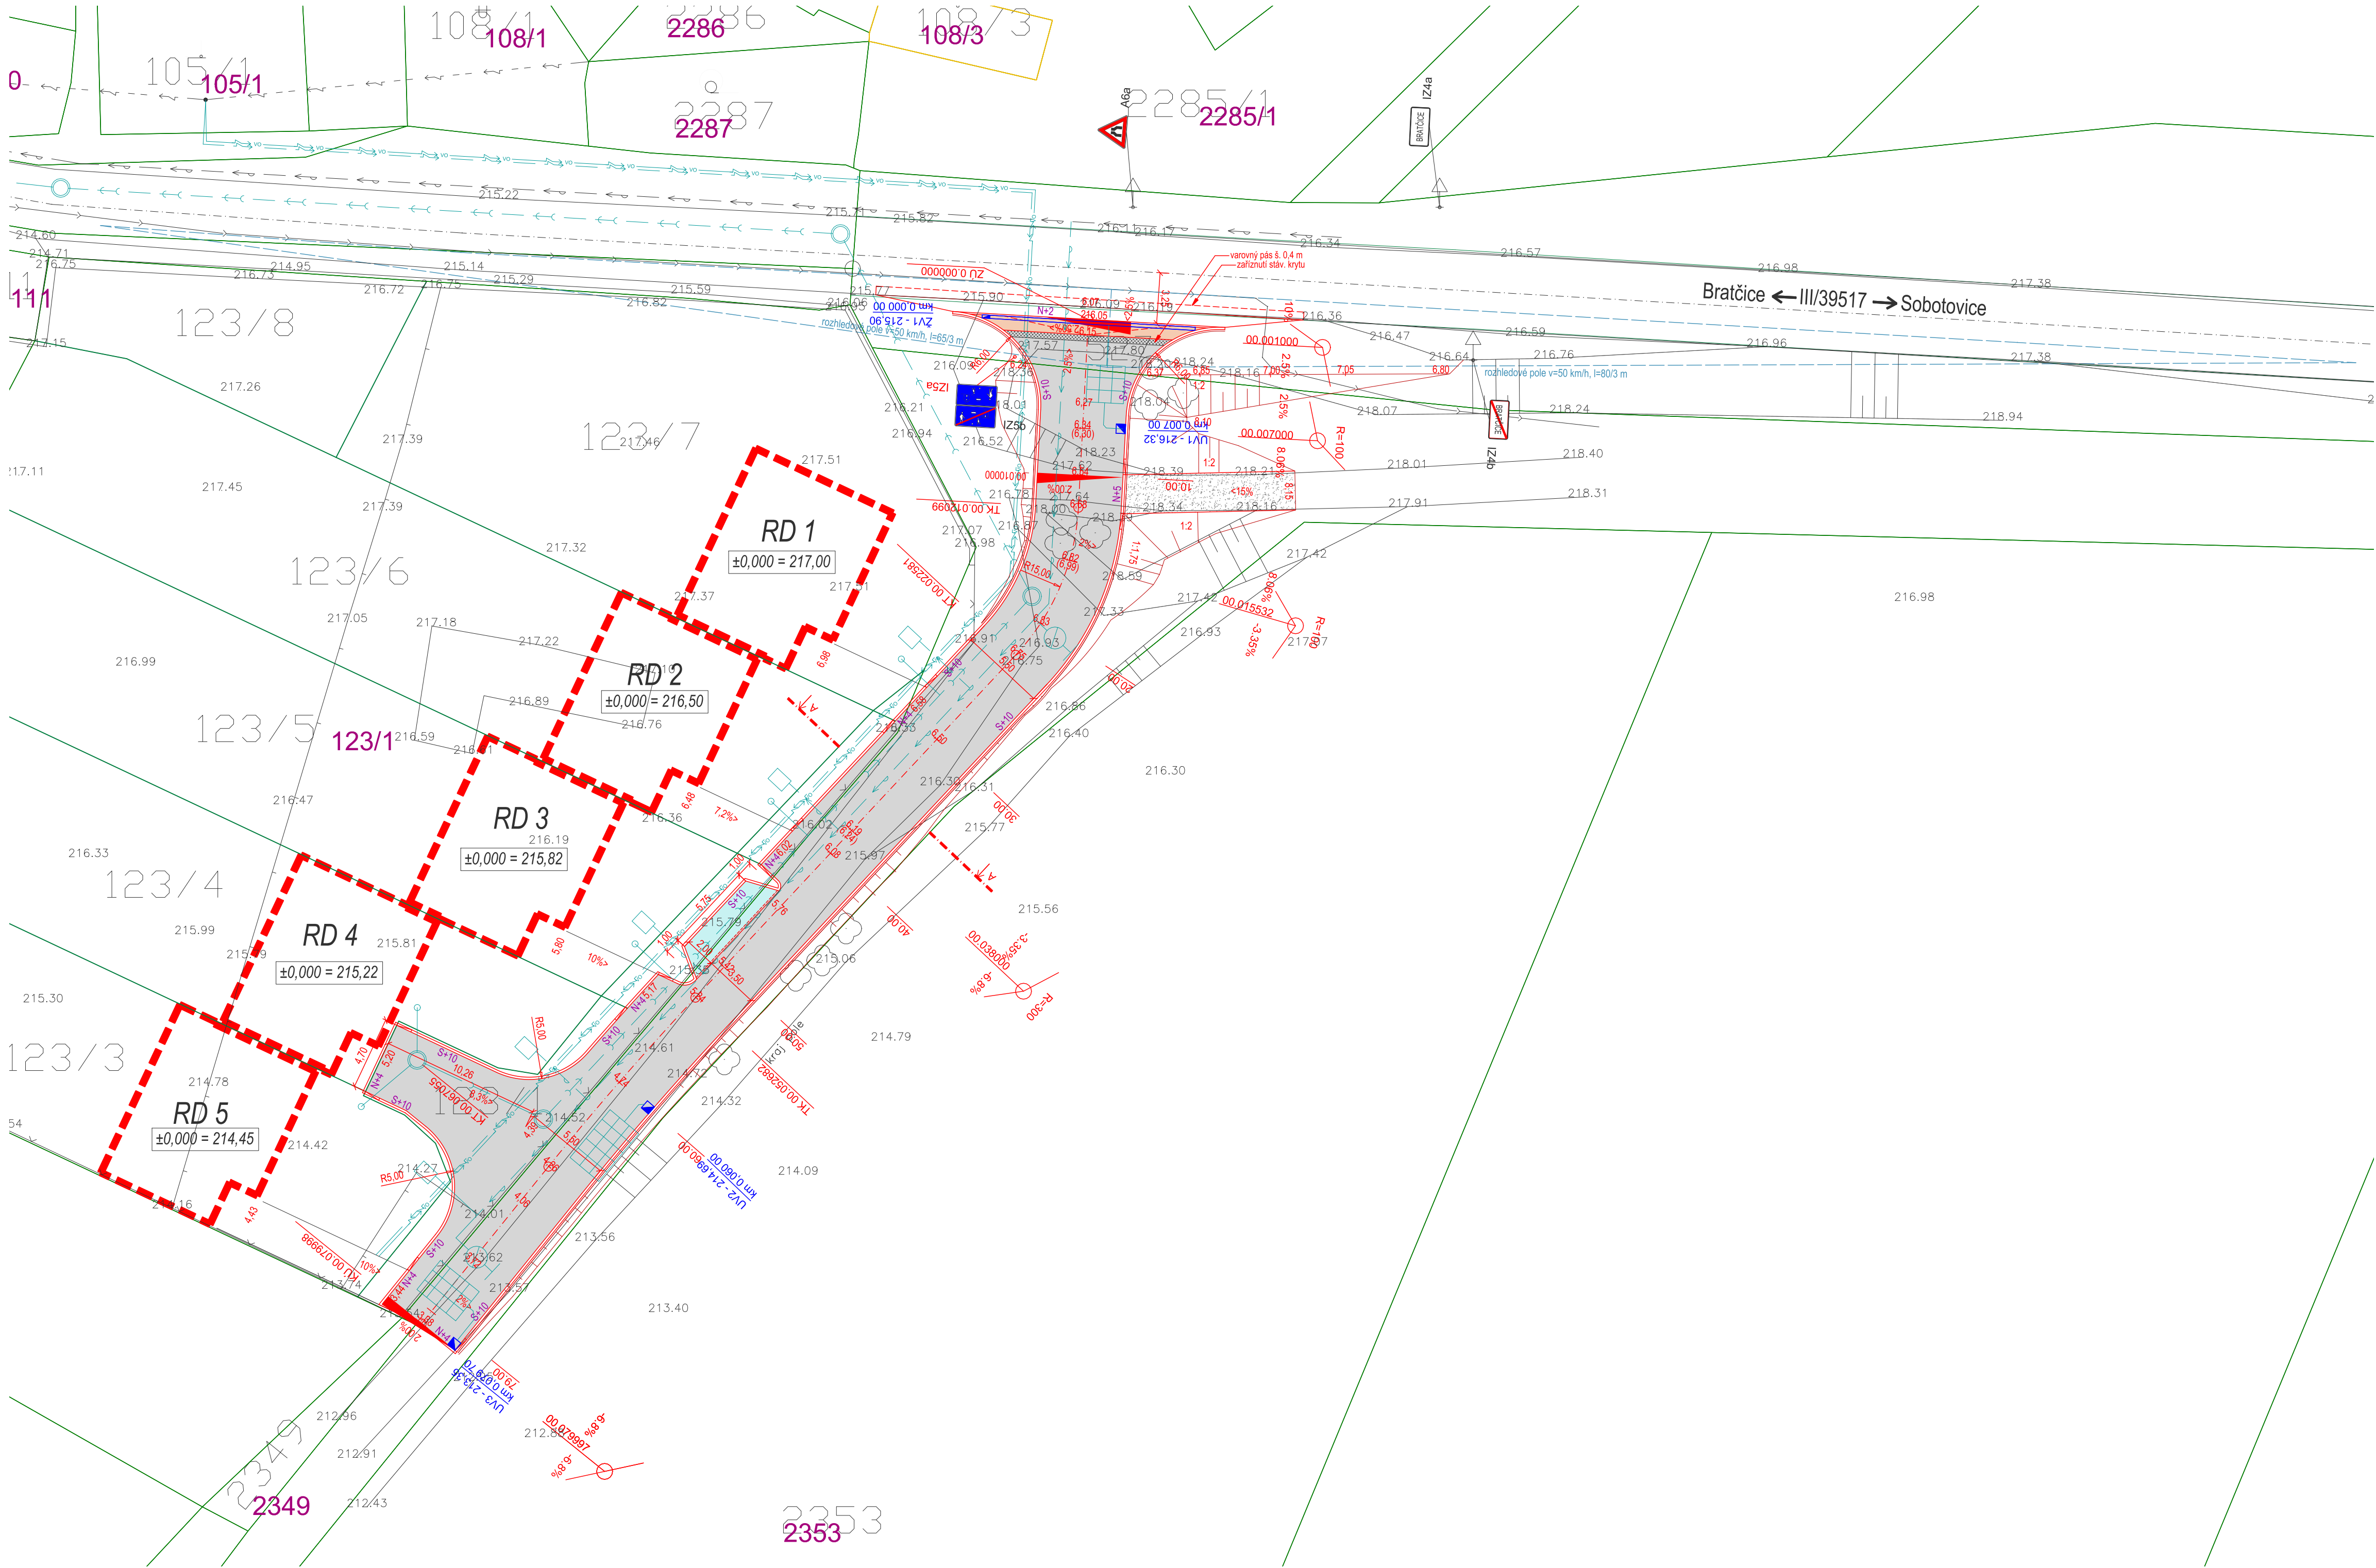

VYTYČOVACÍ BODY:

| bod   | staničení | Y           | X             | Z       |
|-------|-----------|-------------|---------------|---------|
| V     | 0,000000  | 605 433,152 | 1 174 727,526 | 216,050 |
| V     | 0,001000  | 605 433,205 | 1 174 728,524 | 216,150 |
| ZZ    | 0,004220  | 605 433,375 | 1 174 731,740 | 216,231 |
| V     | 0,007000  | 605 433,522 | 1 174 734,516 | 216,339 |
| KZ    | 0,009780  | 605 433,669 | 1 174 737,292 | 216,524 |
| ZZ    | 0,009829  | 605 433,672 | 1 174 737,341 | 216,528 |
| V     | 0,015532  | 605 434,363 | 1 174 742,986 | 216,825 |
| KZ    | 0,021235  | 605 436,940 | 1 174 748,035 | 216,797 |
| ZZ    | 0,032820  | 605 444,806 | 1 174 756,537 | 216,409 |
| V     | 0,038000  | 605 448,344 | 1 174 760,321 | 216,191 |
| KZ    | 0,043180  | 605 451,882 | 1 174 764,105 | 215,884 |
| V     | 0,079997  | 605 475,939 | 1 174 791,952 | 213,380 |
| TT ZÚ | 0,000000  | 605 433,152 | 1 174 727,526 | 216,050 |
| TK    | 0,012099  | 605 433,792 | 1 174 739,607 | 216,685 |
| KT    | 0,022581  | 605 437,814 | 1 174 749,058 | 216,752 |
| TK    | 0,052682  | 605 458,371 | 1 174 771,045 | 215,237 |
| KT    | 0,067055  | 605 467,802 | 1 174 781,888 | 214,260 |
| TT KÚ | 0,079998  | 605 475,939 | 1 174 791,953 | 213,380 |

LEGENDA:

- KOMUNIKACE - VOZOVKA OBYTNÉ ZÓNY S KRYTEM ZE ZÁMKOVÉ DLAŽBY - ŠEDÁ
- PARKOVACÍ STÁNÍ S KRYTEM ZE ZÁMKOVÉ DLAŽBY - ŠEDÁ
- RAMPOVÁ ČÁST VJEZDU DO OBYTNÉ ZÓNY ZÁMKOVÉ DLAŽBY - ČERVENÁ
- NAPOJENÍ STÁVAJÍCÍ CESTY PRO PĚŠÍ - KRYT ZE ŠTĚRKODRTI
- BETONOVÝ OBRUBNÍK SILNIČNÍ ABO 100/15/25 + PŘEVÝŠENÍ V CM
- BETONOVÝ OBRUBNÍK NÁJEZDOVÝ ABO 100/15/15N + PŘEVÝŠENÍ V CM
- NAVRŽENÉ DOPRAVNÍ ZNAČENÍ
- STÁVAJÍCÍ DOPRAVNÍ ZNAČENÍ

STÁVAJÍCÍ INŽENÝRSKÉ SÍTĚ

- KANALIZACE SPLAŠKOVÁ - VÝTLAK
- VODOVOD
- NADZEMNÍ VEDENÍ NN

NAVRHOVANÉ INŽENÝRSKÉ SÍTĚ

- KANALIZACE SPLAŠKOVÁ
- VODOVOD
- PODZEMNÍ VEDENÍ NN
- KABELY VEŘEJNÉHO OSVĚTLENÍ
- VSÁKY PRO ODVODNĚNÍ KOMUNIKACE

Souřadný systém: S-JTSK  
Výškový systém: Bpv

|                                               |                                            |   |         |
|-----------------------------------------------|--------------------------------------------|---|---------|
| Vedoucí projektant                            | Ing. Jiří Matula                           | MATULA projekt s.r.o.<br>PROJEKCE DOPRAVNÍCH STAVEB<br>Jana Babáka 11, 621 00 BRNO<br>tel.: 541 235 048<br>email: matulova@matula.biz |         |
| Zodpovědný projektant                         | Ing. Radka Matulová                        |   |         |
| Vypracoval                                    | Ing. Radka Matulová                        |   |         |
| Investor                                      | TECHPRO, spol. s r.o., Masná 403/110, Brno |   |         |
| Novostavba 5 RD Bratčice, p.č. 123/1, 123/3-7 |                                            | Formát   | 8 A4    |
|                                               |                                            | Datum   | 04/2022 |
|                                               |                                            | Stupeň   | DVSP    |
|                                               |                                            | Měřítko   | 1:250   |
| SO 06 - KOMUNIKACE                            |                                            | č. výkresu   | č. sady |
| SITUACE                                       |                                            | 02   |         |